
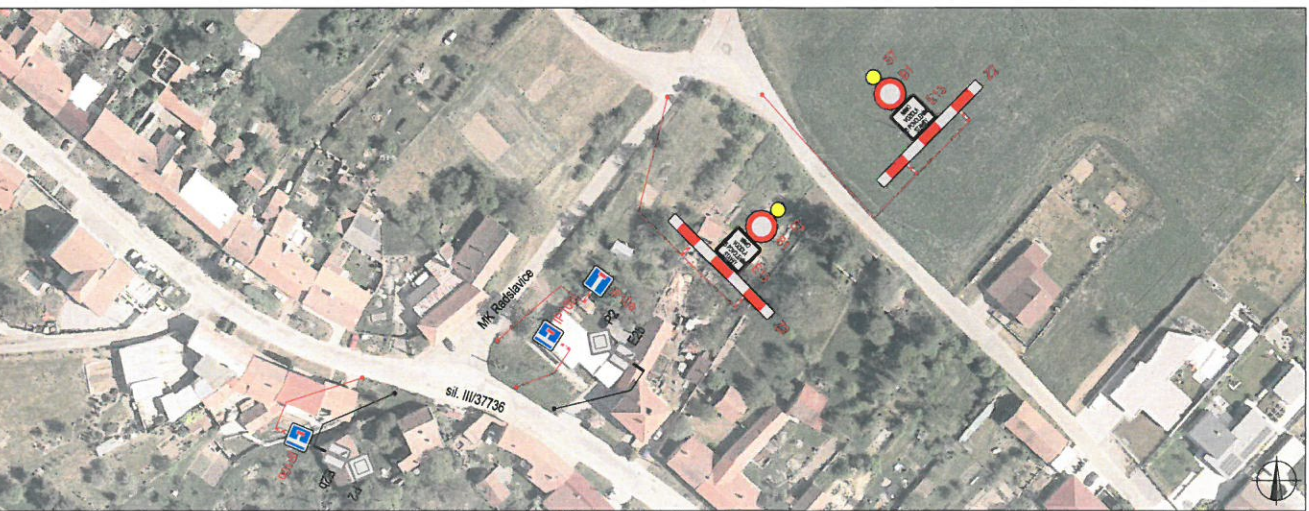


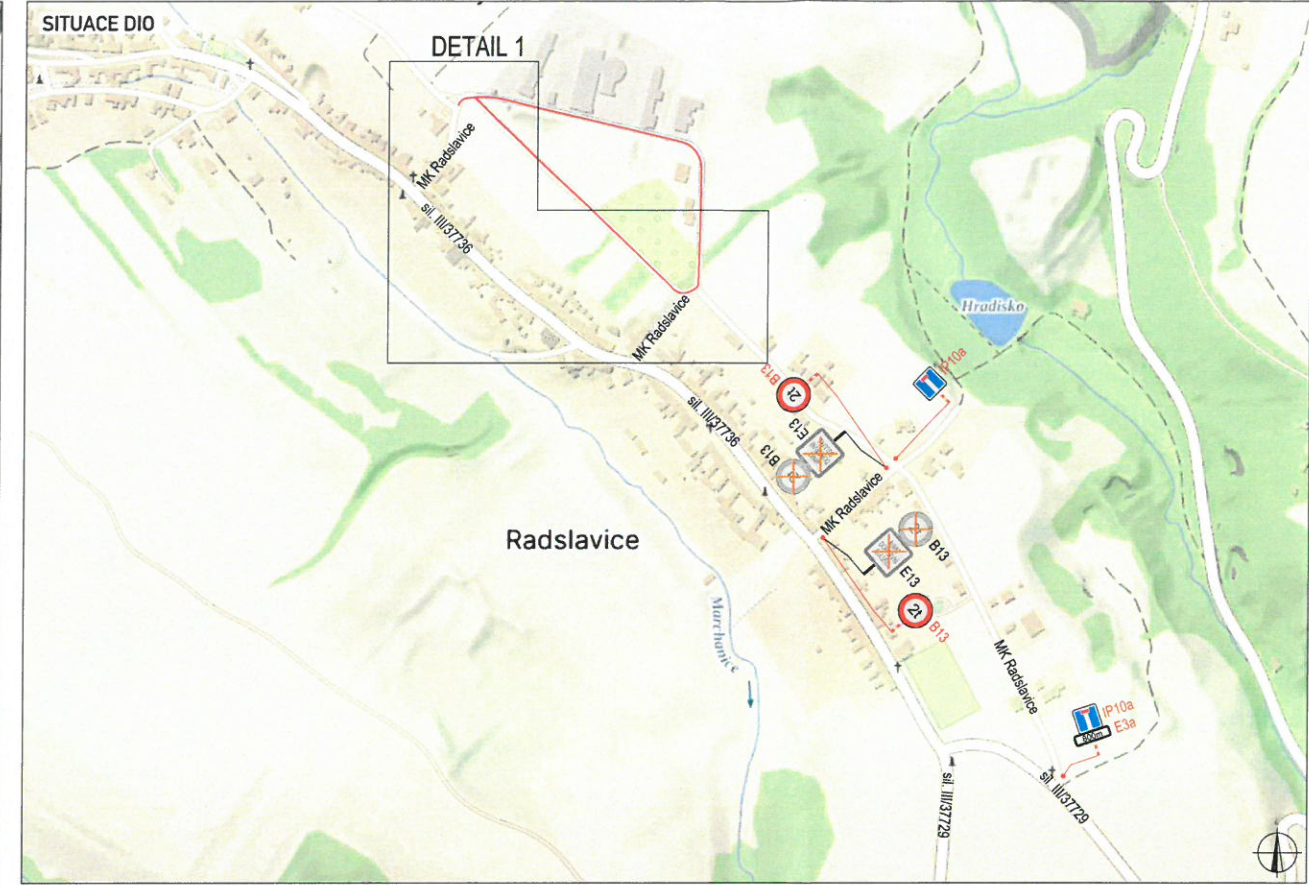

LEGENDA

	TRVALÉ SVISLÉ DOPRAVNÍ ZNAČENÍ		UZÁVŘENÝ ÚSEK
	DOČASNÉ ZNEPLATNĚNÉ TRVALÉ DOPRAVNÍ ZNAČENÍ		
	NAVRŽENÉ PŘECHODNÉ DOPRAVNÍ ZNAČENÍ		

Použitá dopravní značení bude v základní velikosti a v reflexním provedení II.1
K návrhu dopravního značení bylo využito: TP 65 Zásady pro dopravní značení na pozemních komunikacích, TP 66 Zásady pro označování pracovních míst na pozemních komunikacích

VYPRACOVAL:	Roman Stehlík	
KONTROLOVAL:	Bc. Lukáš Vonderka, MBA	
NÁZEV STAVBY:	Urbanistické řešení lokality rodinných domů v Radslavicích	
ČÍSLO ZAKÁZKY:	008/2025	
FORMÁT:	3x A4	
ÚČEL:	RDS	
ČÍSLO PŘÍLOHY:	01	
DATUM:	01/2025	
OBSAH:	DOPRAVNĚ - INŽENÝRSKÁ OPATŘENÍ ETAPA 1	

ZLIN MARK
DOPRAVNÍ ZNAČENÍ
ZLINMARK DZ s.r.o.
Hviezdoslavova 1191/55a
627 00 Brno
Mob.: +420725994691
Mail: zlinmark@zlinmark.cz
www.zlinmark.cz

PLATNOST DOKUMENTACE


POLICIE ČESKÉ REPUBLIKY

V dne

V dne

V dne

V dne

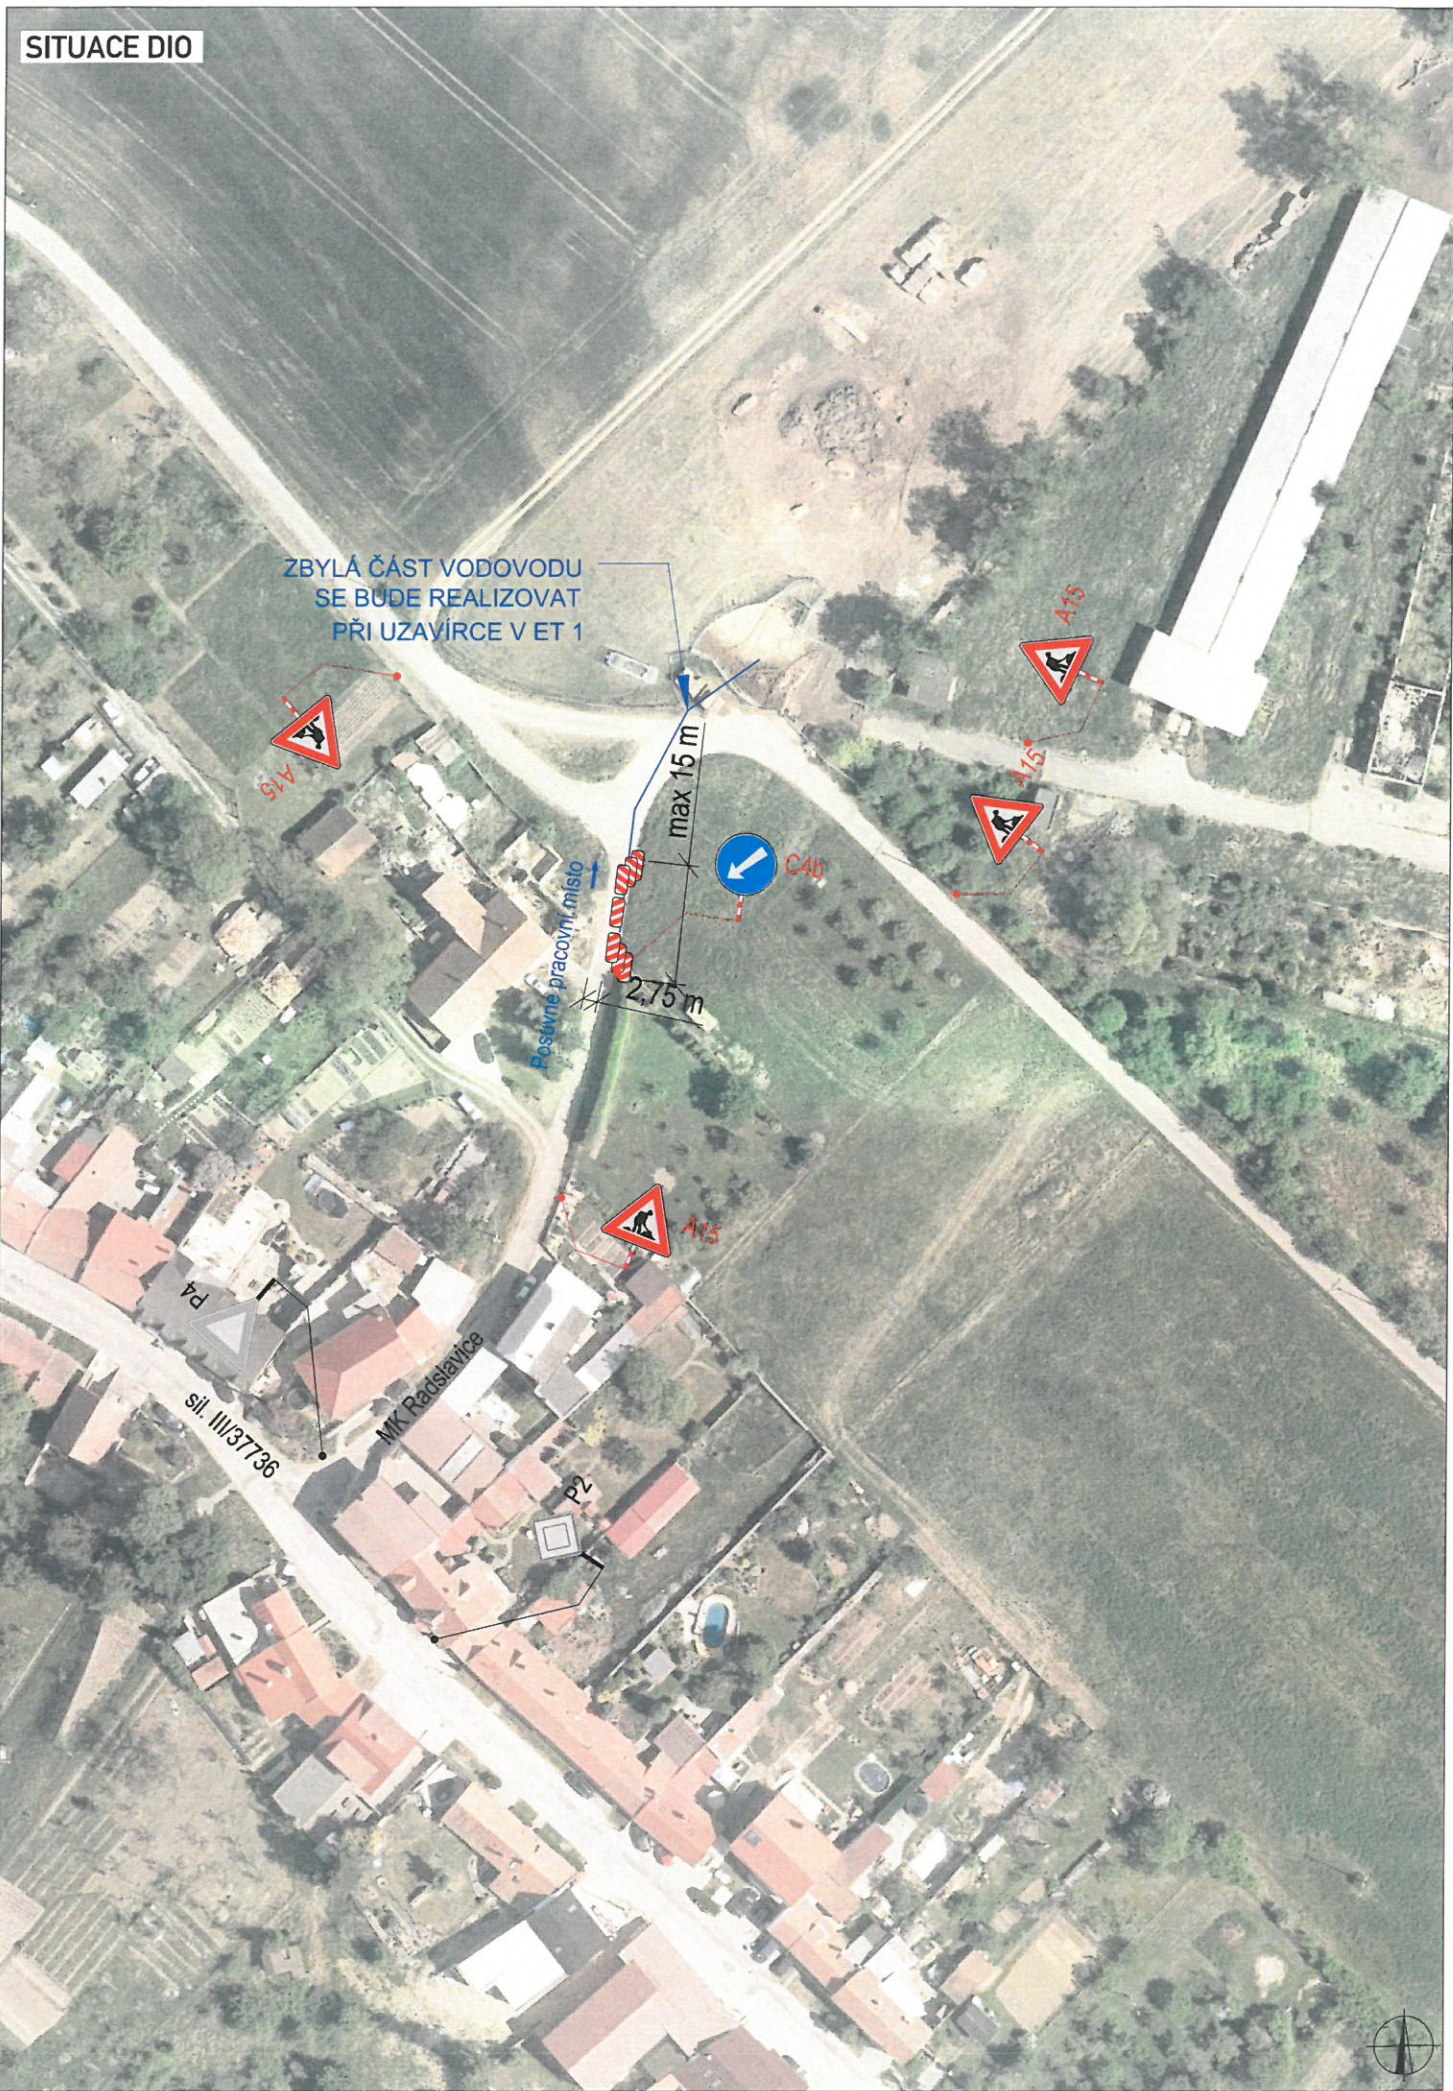

LEGENDA	
 P6	TRVALÉ SVISLÉ DOPRAVNÍ ZNAČENÍ
 P6	DOČASNĚ ZNEPLATNĚNÉ TRVALÉ DOPRAVNÍ ZNAČENÍ
 P6	NAVRŽENÉ PŘECHODNÉ DOPRAVNÍ ZNAČENÍ
	TRASA VODOVODU

Použitá dopravní značení bude v základní velikosti a v reflexním provedení tř.1
K návrhu dopravního značení bylo využito: TP 65 Zásady pro dopravní značení na pozemních komunikacích, TP 66 Zásady pro označování pracovních míst na pozemních komunikacích

VYPRACOVAL:	Roman Stehlík	
KONTROLOVAL:	Bc. Lukáš Vonderka, MBA	
NÁZEV STAVBY:	Urbanistické řešení lokality rodinných domů v Radslavicích	
OBSAH:	DOPRAVNĚ - INŽENÝRSKÁ OPATŘENÍ ETAPA 5	
ČÍSLO ZAKÁZKY:	008/2025	
FORMÁT:	A3	
ÚČEL:	RDS	
ČÍSLO PŘÍLOHY:	02	
DATUM:	01/2025	

PLATNOST DOKUMENTACE

POLICIE ČESKÉ REPUBLIKY

V dne


V dne

V dne

V dne



ZLINMARK DZ s.r.o.
Hviezdoslavova 1191/55a
627 00 Brno
Mob.: +420725994691
Mail.: zlinmark@zlinmark.cz
www.zlinmark.cz

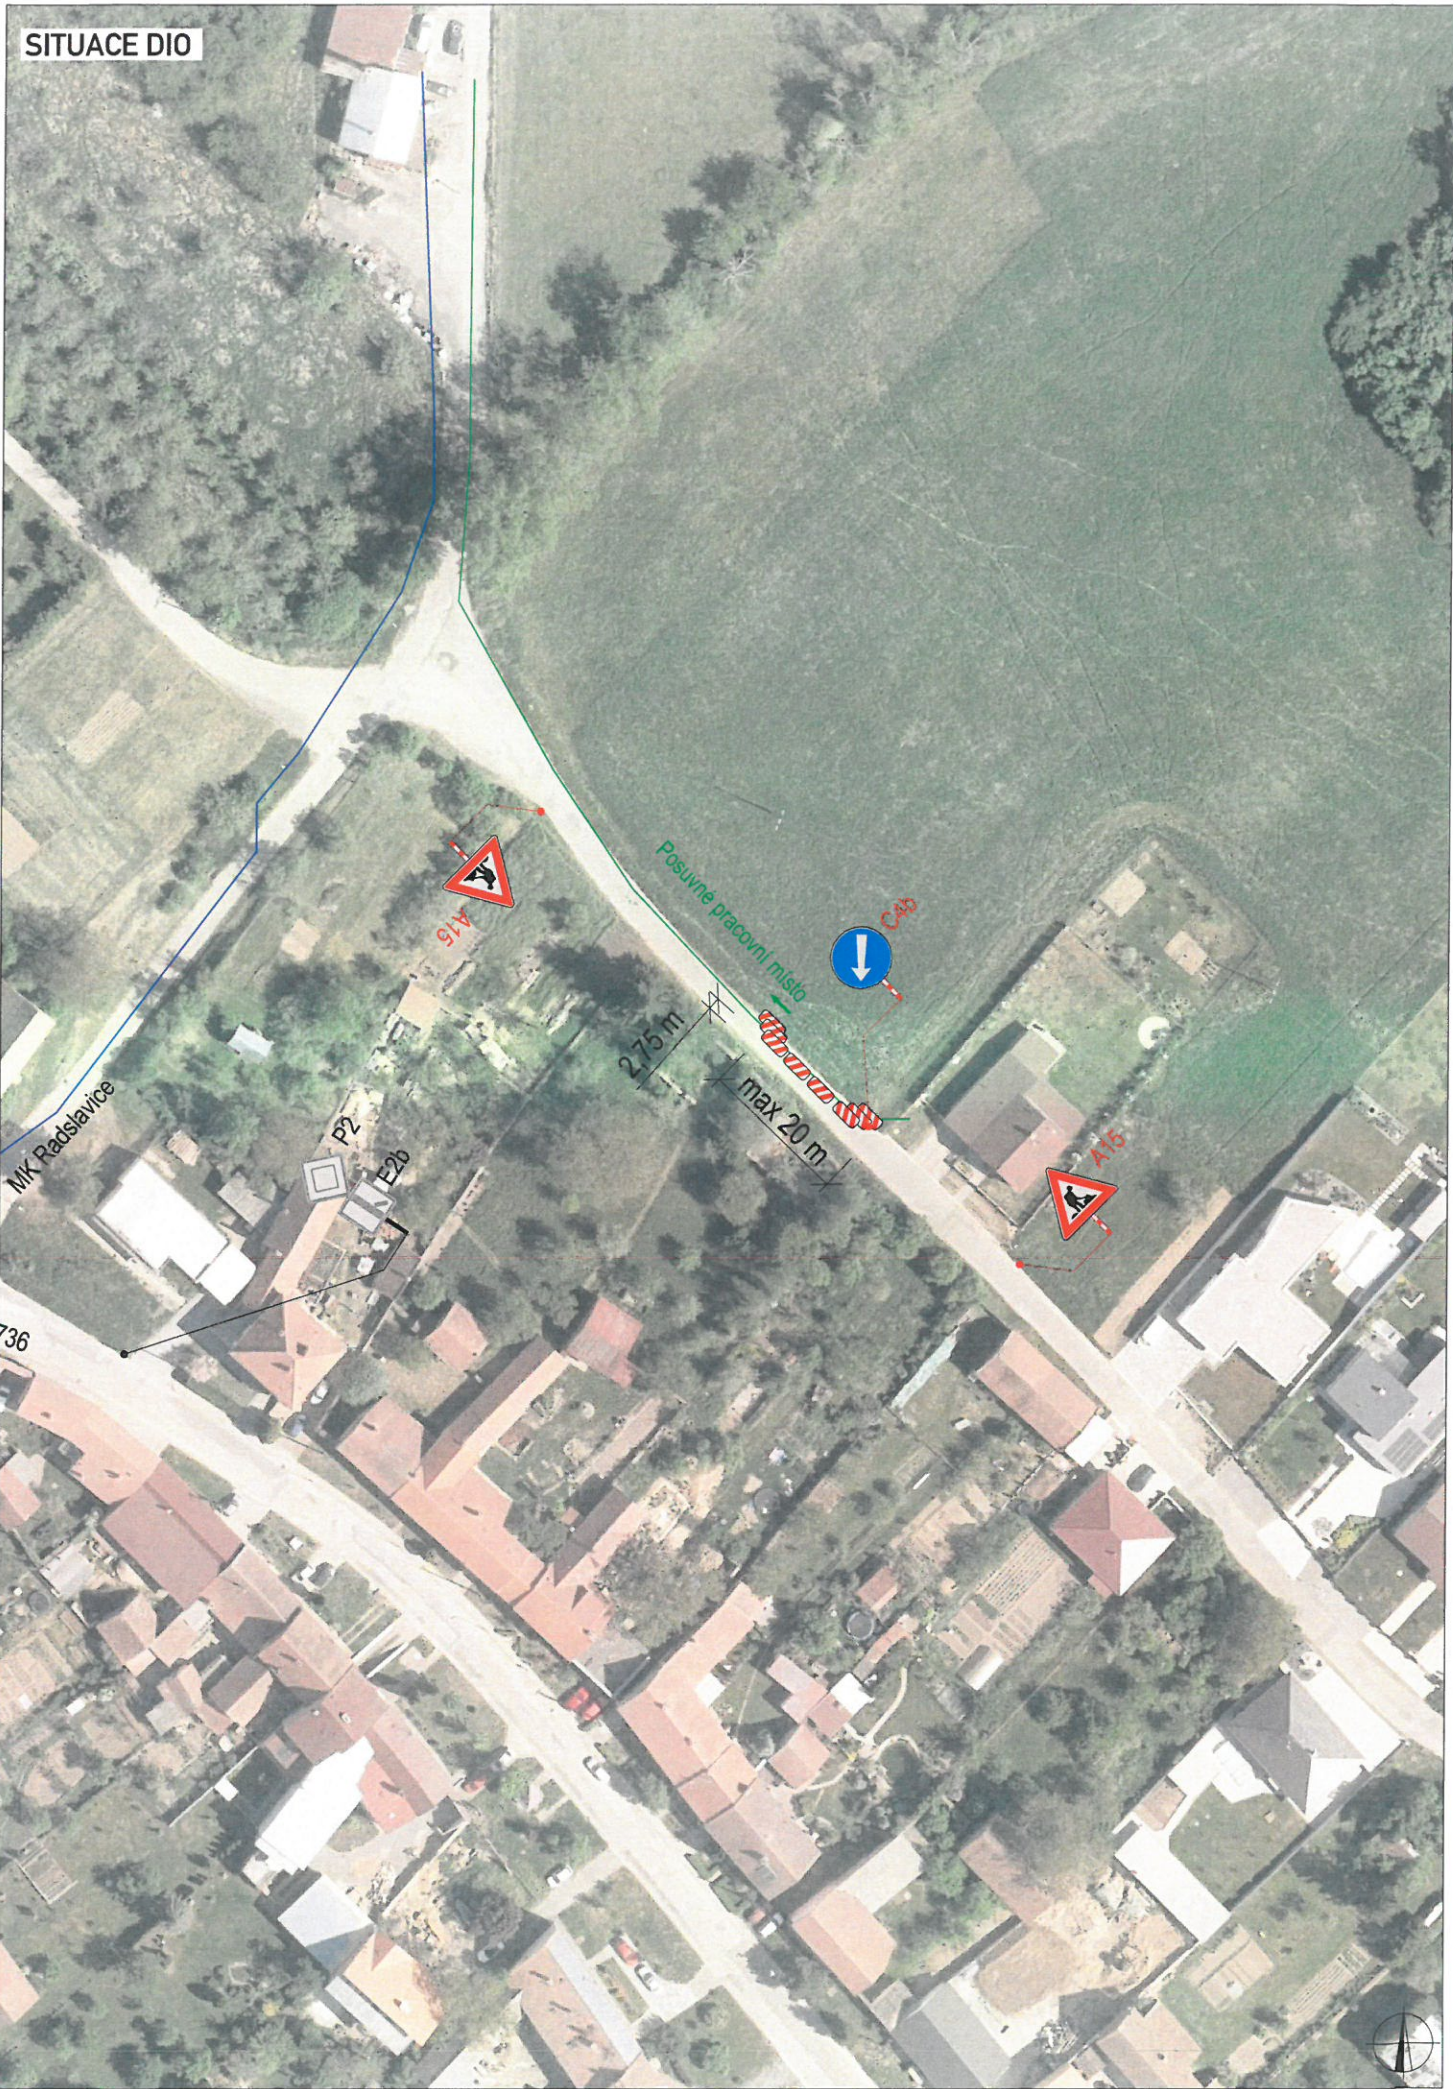

LEGENDA	
	TRVALÉ SVISLÉ DOPRAVNÍ ZNAČENÍ
	DOČASNĚ ZNEPLATNĚNÉ TRVALÉ DOPRAVNÍ ZNAČENÍ
	NAVRŽENÉ PŘECHODNÉ DOPRAVNÍ ZNAČENÍ
	TRASA VODOVODU
	TRASA KANALIZACE

Použití dopravního značení bude v základní velikosti a v reflexním provedení tř.1
K návrhu dopravního značení bylo využito: TP 65 Zásady pro dopravní značení na pozemních komunikacích, TP 66 Zásady pro označování pracovních míst na pozemních komunikacích

VYPRACOVAL:	Roman Stehlík	
KONTROLOVAL:	Bc. Lukáš Vonderka, MBA	
NÁZEV STAVBY:	Urbanistické řešení lokality rodinných domů v Radslavicích	
OBSAH:	DOPRAVNĚ - INŽENÝRSKÁ OPATŘENÍ ETAPA 3	
	ČÍSLO ZAKÁZKY:	008/2025
	FORMÁT:	A3
	ÚČEL:	RDS
	ČÍSLO PŘÍLOHY:	03
	DATUM:	01/2025

PLATNOST DOKUMENTACE

POLICIE ČESKÉ REPUBLIKY


V dne

V dne

V dne

V dne



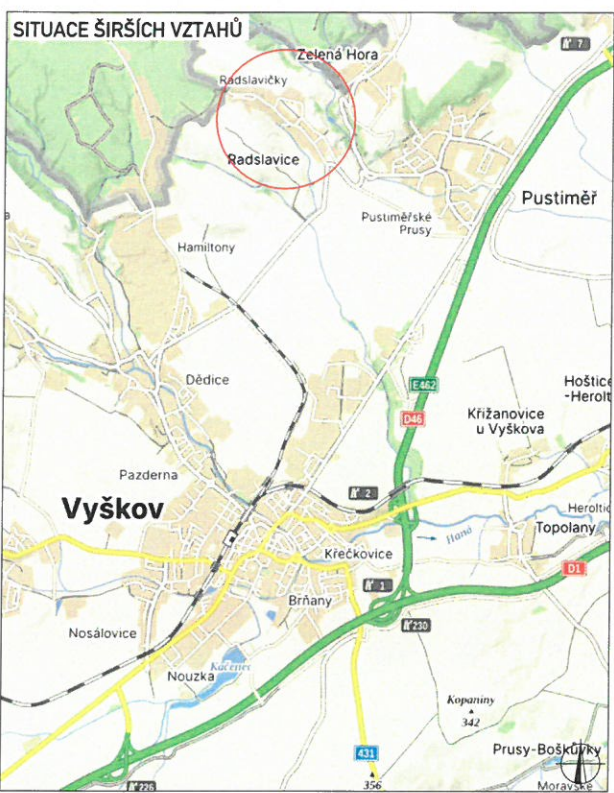

PLATNOST DOKUMENTACE


POLICIE ČESKÉ REPUBLIKY

V dne

V dne

V dne

V dne

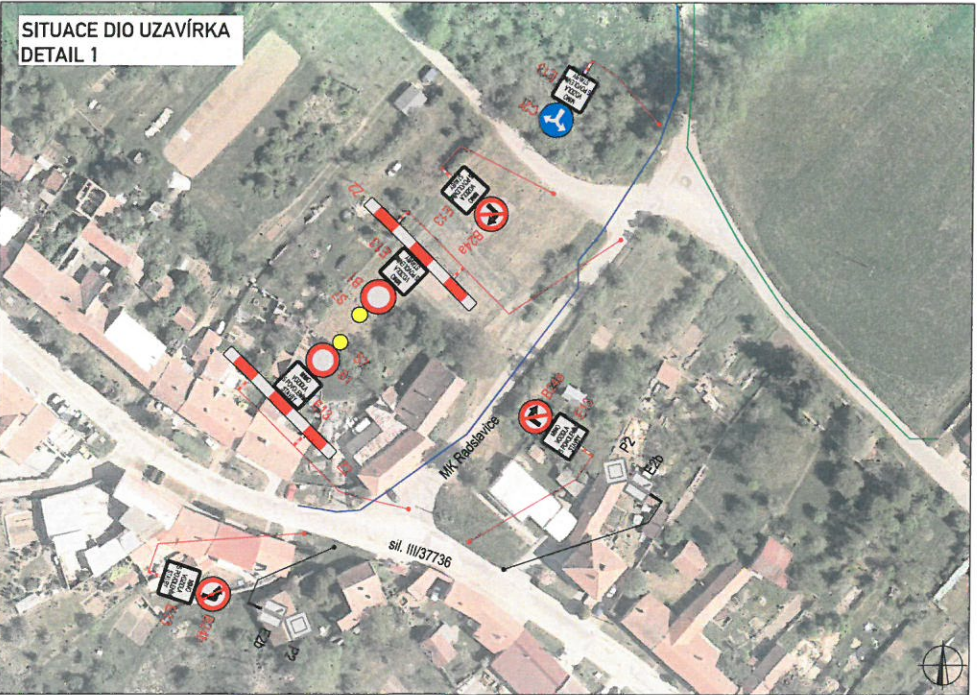


LEGENDA

	TRVALÉ SVISLÉ DOPRAVNÍ ZNAČENÍ		UZAVŘENÝ ÚSEK
	DOČASNĚ ZNEPLATNĚNÉ TRVALÉ DOPRAVNÍ ZNAČENÍ		TRASA VODOVODU
	NAVRŽENÉ PŘECHODNÉ DOPRAVNÍ ZNAČENÍ		TRASA KANALIZACE

Použití dopravního značení bude v základní velikosti a v reflexním provedení II/1.
K návrhu dopravního značení bylo využito: TP 65 Zásady pro dopravní značení na pozemních komunikacích, TP 66 Zásady pro označování pracovních míst na pozemních komunikacích

VYPRACOVAL:	Roman Stehlik	
KONTROLOVAL:	Bc. Lukáš Vonderka, MBA	
NÁZEV STAVBY:	Urbanistické řešení lokality rodinných domů v Radslavicích	ČÍSLO ZAKÁZKY: 008/2025
OBSAH:	DOPRAVNĚ - INŽENÝRSKÁ OPATŘENÍ ETAPA 4	FORMÁT: A3
		ÚČEL: RDS
		ČÍSLO PŘÍLOHY: 04
		DATUM: 01/2025

ZLIN MARK
DOPRAVNÍ ZNAČENÍ
ZLINMARK DZ s.r.o.
Hviezdoslavova 1191/55a
627 00 Brno
Mob.: +42025994691
Mail: zlinmark@zlinmark.cz
www.zlinmark.cz

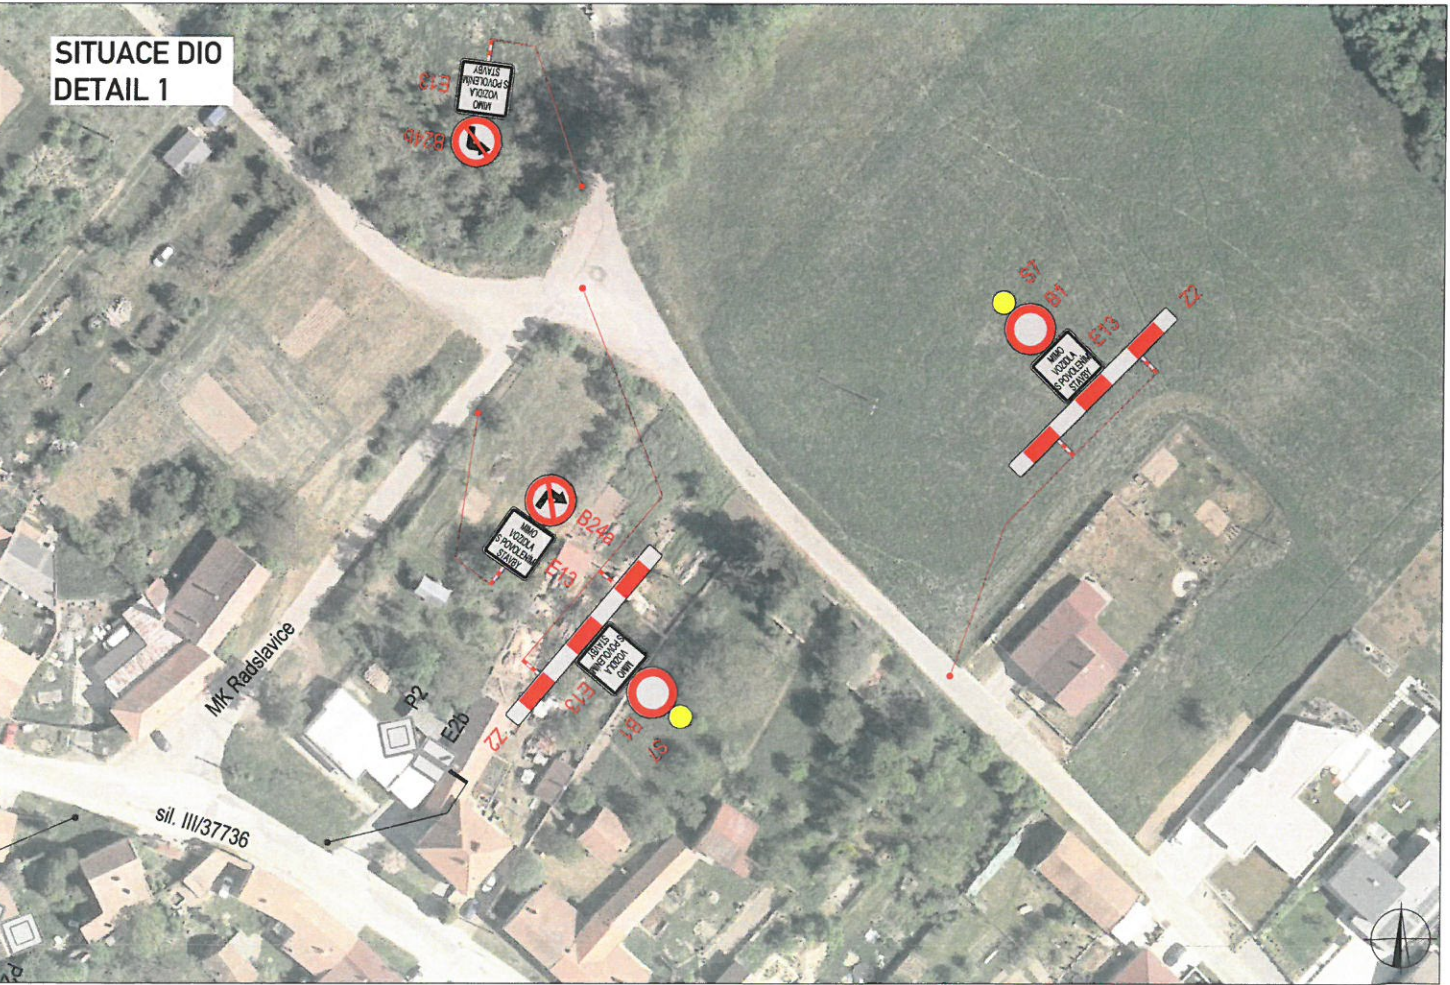

LEGENDA	
	TRVALÉ SVISLÉ DOPRAVNÍ ZNAČENÍ
	DOČASNĚ ZNEPLATNĚNÉ TRVALÉ DOPRAVNÍ ZNAČENÍ
	NAVRŽENÉ PŘECHODNÉ DOPRAVNÍ ZNAČENÍ
	UZAVŘENÝ ÚSEK

Použití dopravní značení bude v základní velikosti a v reflexním provedení (ř.1)
K návrhu dopravního značení bylo využito: TP 65 Zásady pro dopravní značení na pozemních komunikacích, TP 66 Zásady pro označování pracovních míst na pozemních komunikacích

VYPRACOVAL:	Roman Stehlík	
KONTOLOVAL:	Bc. Lukáš Vonderka, MBA	
NÁZEV STAVBY:	Urbanistické řešení lokality rodinných domů v Radslavicích	
OBSAH:	DOPRAVNĚ - INŽENÝRSKÁ OPATŘENÍ ETAPA 5	
ČÍSLO ZAKÁZKY:	008/2025	
FORMÁT:	A3	
ÚČEL:	RDS	
ČÍSLO PŘÍLOHY:	05	
DATUM:	01/2025	



PLATNOST DOKUMENTACE

POLICIE ČESKÉ REPUBLIKY

V dne

V dne

V dne

V dne